



POSSIBILITÉ D'AJOUT DE GARDE-CORPS AUX GALERIES AVANTS ET ARRIÈRES. À DÉTERMINER AVEC LE NIVEAU RÉEL DU TERRAIN.
/ RAILINGS AT FRONT AND BACK STOOPS MAY BE REQUIRED.
TO BE DETERMINED ON SITE ACCORDING TO FINISHED LAND LEVEL.

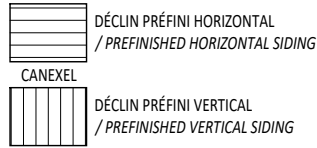


INITIALES/INITIALS	
ACHETEUR(S)/ BUYER(S)	VENDEUR/ VENDOR
DATE:	

AVANT / FRONT

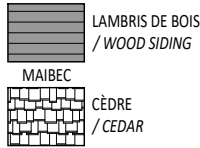

ARRIÈRE / REAR

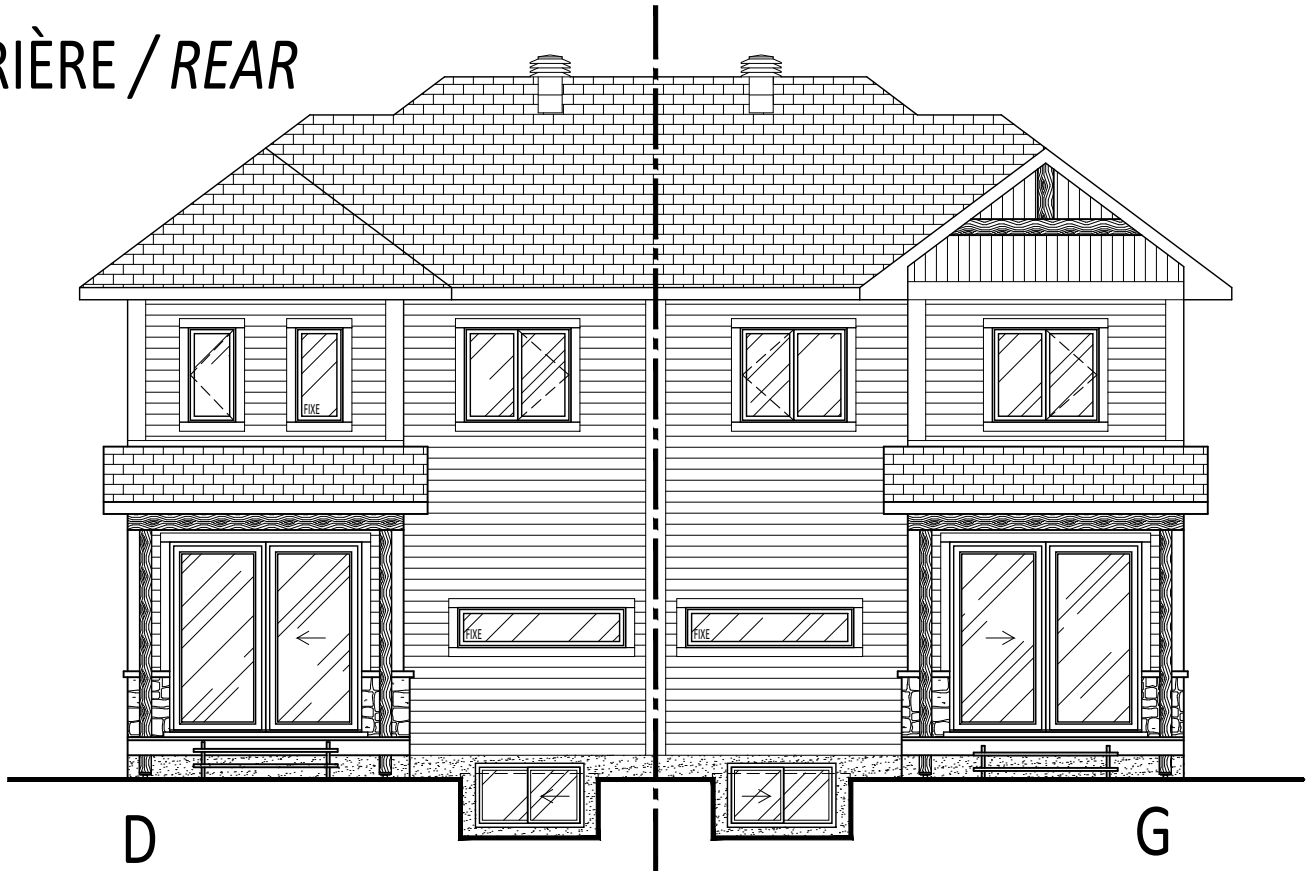

SUPERFICIE RDC GROUND FLOOR AREA: 715 PI.CA / SQ.FT
SUPERFICIE ÉTAGE / 1ST FLOOR AREA: 697 PI.CA / SQ.FT

SUPERFICIE TOTALE / TOTAL AREA: 1 412 PI.CA / SQ.FT

MODÈLE/MODEL:	EDEY	CÔTÉ / SIDE:	D	PLAN:	FAÇADES / FACADES	OPTION:	-
DESCRIPTION:	SEMI-DÉTACHÉ / SEMI-DETACHED	DESCRIPTION:		DESCRIPTION:	AVANT ET ARRIÈRE / FRONT AND BACK		






NOTES GÉNÉRALES/GENERAL NOTES:

- Certains détails peuvent différer./Some details may vary.
- Les dimensions sont approximatives./Dimensions are approximate.
- L'emplacement de la fournaise, du chauffe-eau sans réservoir et du panneau électrique peuvent varier./The location of the furnace, the tankless water heater and the electrical panel may vary.
- LaVérendrye se réserve le droit de modifier, supprimer et/ou remplacer certains éléments sans préavis./LaVérendrye reserves the right to modify, eliminate and/or substitute specifications without prior notice.

181025


PROJET/ PROJECT:	RUISSEAU CHELSEA CREEK
ADRESSE/ ADDRESS:	
ÉCHELLE/SCALE:	VENDEUR/VENDOR:
1/8" = 1'-0"	
DATE:	DESSINÉ PAR/DRAWN BY:

POSSIBILITÉ D'AJOUT DE GARDE-CORPS AUX GALERIES AVANTS ET ARRIÈRES. À DÉTERMINER AVEC LE NIVEAU RÉEL DU TERRAIN.
/ RAILINGS AT FRONT AND BACK STOOPS MAY BE REQUIRED.
TO BE DETERMINED ON SITE ACCORDING TO FINISHED LAND LEVEL.

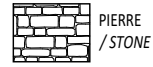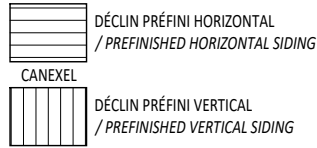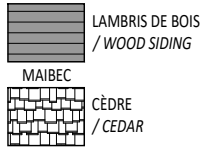


INITIALES/INITIALS	
ACHETEUR(S)/BUYER(S)	VENDEUR/VENDOR
DATE:	

STANDARD / STANDARD

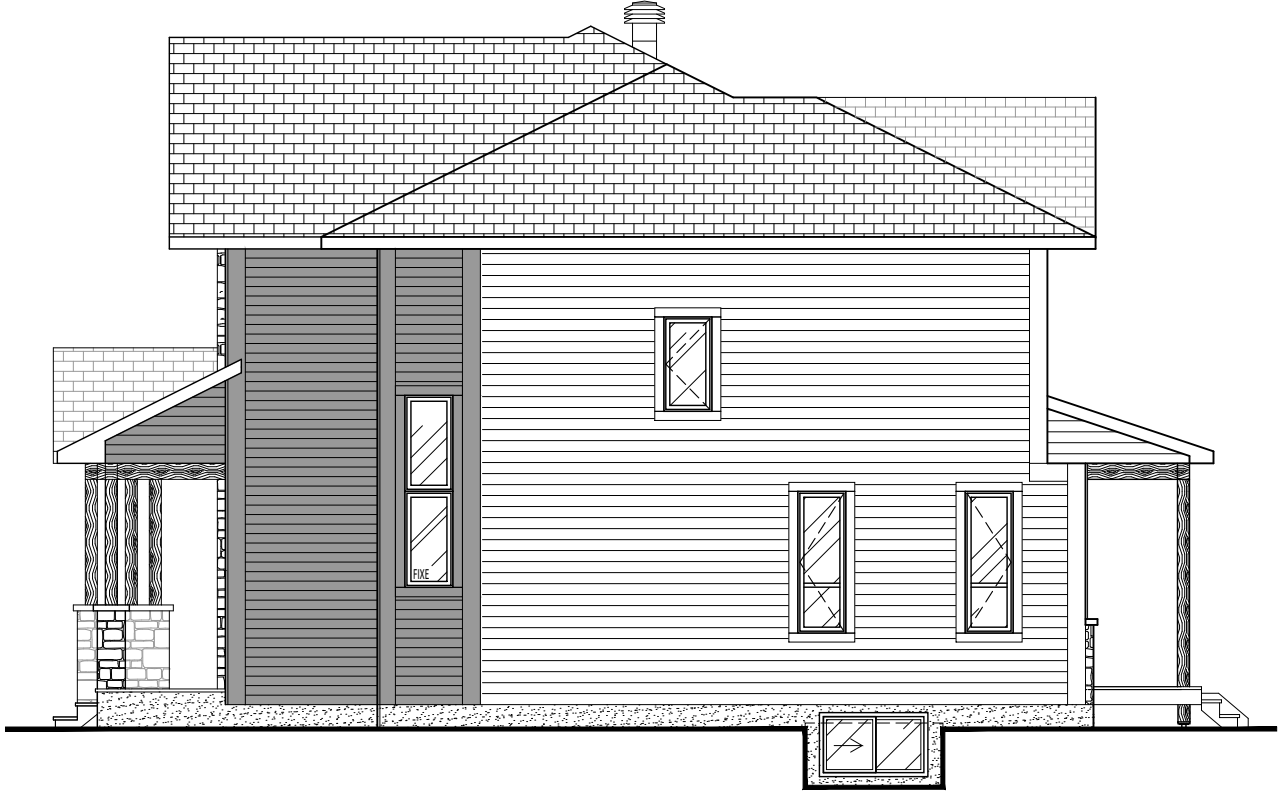

SUR RUE & PASSAGE / ON STREET & CROSSING

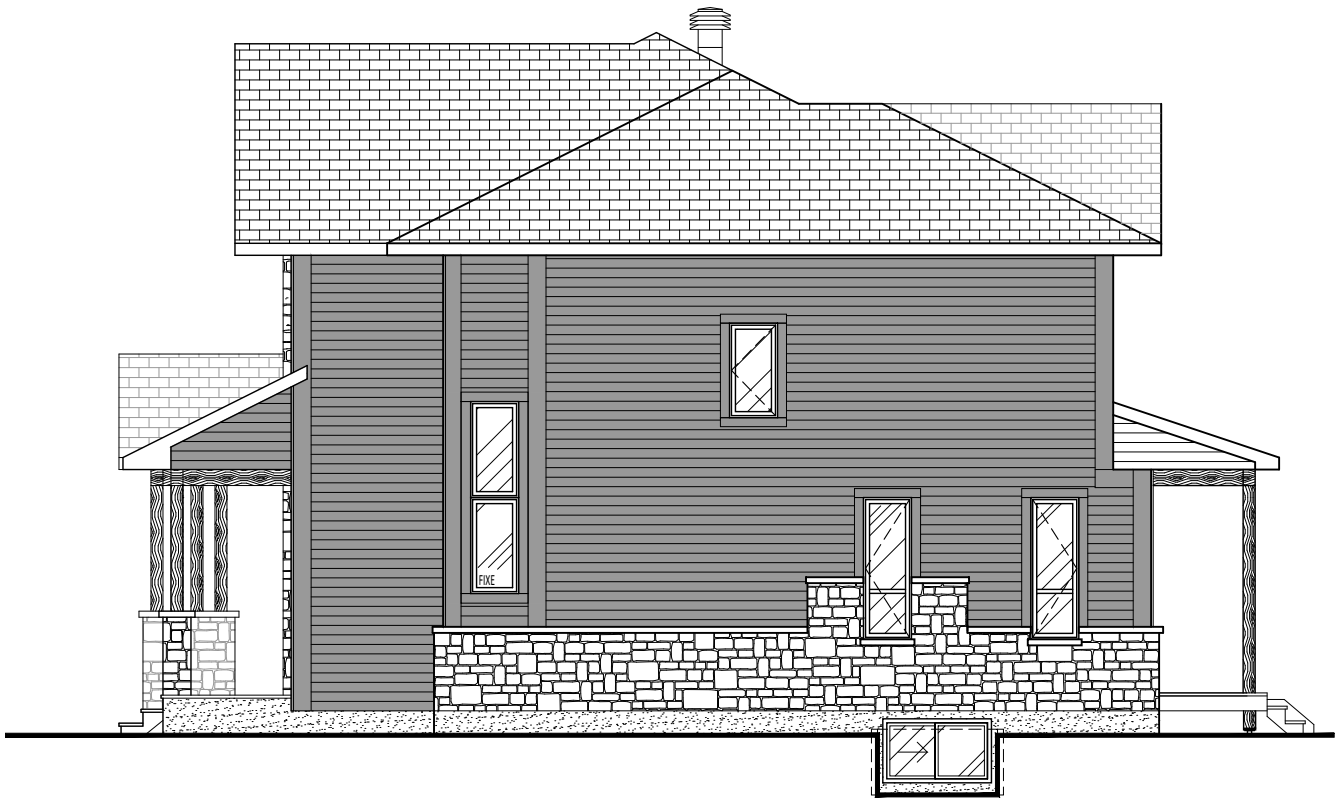

MODÈLE/MODEL:	EDEY	CÔTÉ / SIDE:	D	PLAN:	FAÇADES / FACADES	OPTION:	-
DESCRIPTION:	SEMI-DÉTACHÉ / SEMI-DETACHED			DESCRIPTION:	LATÉRALE DROITE / LATERAL RIGHT		

63, chemin de Montréal E, Gatineau (Québec) J8M 1K3
 t 819.663.0003 f 819.663.5006 c info@constructionlaverendrye.com
 www.constructionlaverendrye.com

NOTES GÉNÉRALES/GENERAL NOTES:

- Certains détails peuvent différer./Some details may vary.
- Les dimensions sont approximatives./Dimensions are approximate.
- L'emplacement de la fournaise, du chauffe-eau sans réservoir et du panneau électrique peuvent varier./The location of the furnace, the tankless water heater and the electrical panel may vary.
- LaVérendrye se réserve le droit de modifier, supprimer et/ou remplacer certains éléments sans préavis./LaVérendrye reserves the right to modify, eliminate and/or substitute specifications without prior notice.

181025

PROJET/PROJECT:	RUISSEAU CHELSEA CREEK
ADRESSE/ADDRESS:	
ÉCHELLE/SCALE:	1/8" = 1'-0"
DATE:	
VENDEUR/VENDOR:	
DESSINÉ PAR/DRAWN BY:	

LÉGENDE FINIS PLANCHERS / FLOORING LEGEND


- ◊ CÉRAMIQUE / TILE
- ◻ BOIS-FRANC / HARDWOOD
- ◻ STRATIFIÉ / LAMINATE
- ◻ TAPIS / CARPET

LÉGENDE ÉLECTRIQUE / ELECTRICAL LEGEND

- ▽ SORTIE DE CÂBLE / CABLE OUTLET
- ▽ SORTIE DE TÉLÉPHONE / PHONE OUTLET
- VENTILATEUR / FAN
- ⊙ ÉCLAIRAGE SUSPENDU / SUSPENDED LIGHTING
- ⊗ ÉCLAIRAGE ENCASTRÉ / RECESSED LIGHTING

INITIALES/INITIALS

ACHETEUR(S) / BUYER(S)	VENDEUR / VENDOR
DATE:	

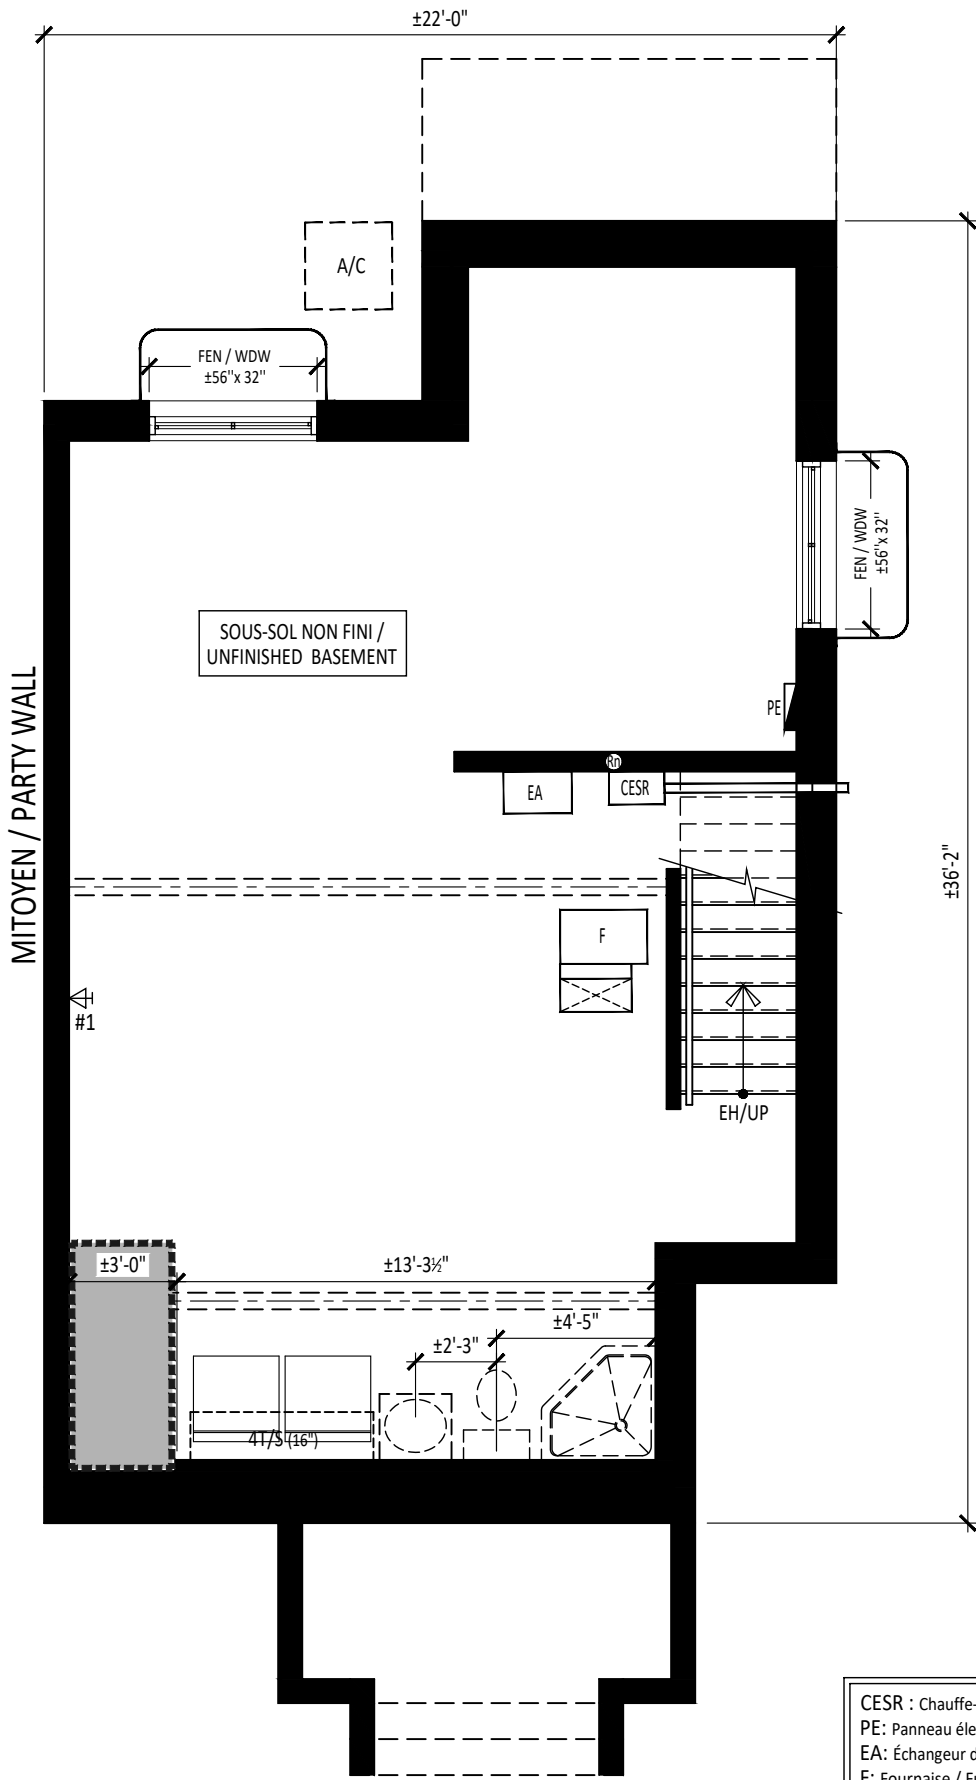

CESR : Chauffe-eau sans réservoir / Tankless water heater
 PE: Panneau électrique / Electrical panel
 EA: Échangeur d'air / Air exchanger
 F: Fournaise / Furnace
 Rn: Conduit pour radon / Pipe for radon
 AC: Air climatisé / Air conditioner
 [Dashed Box] Entrée des services à l'avant / Services entry in front

MODÈLE/MODEL: EDEY DESCRIPTION: SEMI-DÉTACHÉ / SEMI-DETACHED	CÔTÉ / SIDE: D	PLAN: SOUS-SOL / BASEMENT DESCRIPTION: STANDARD	OPTION: S1
--	-----------------------	---	-------------------

63, chemin de Montréal E, Gatineau (Québec) J8M 1K3
 t 819.663.0003 f 819.663.5006 c info@constructionlaverendrye.com
 www.constructionlaverendrye.com

NOTES GÉNÉRALES/GENERAL NOTES:
 - Certains détails peuvent différer./Some details may vary.
 - Les dimensions sont approximatives./Dimensions are approximate.
 - L'emplacement de la fournaise, du chauffe-eau sans réservoir et du panneau électrique peuvent varier./The location of the furnace, the tankless water heater and the electrical panel may vary.
 - LaVérendrye se réserve le droit de modifier, supprimer et/ou remplacer certains éléments sans préavis./LaVérendrye reserves the right to modify, eliminate and/or substitute specifications without prior notice.
181025

PROJET/PROJECT:	RUISSEAU CHELSEA CREEK
ADRESSE/ADDRESS:	
ECHELLE/SCALE:	VENDEUR/VENDOR:
3/16" = 1'-0"	
DATE:	DESSINÉ PAR/DRAWN BY:

LÉGENDE FINIS PLANCHERS / FLOORING LEGEND


- ◊ CÉRAMIQUE / TILE
- ◻ BOIS-FRANC / HARDWOOD
- ◻ STRATIFIÉ / LAMINATE
- ◻ TAPIS / CARPET

LÉGENDE ÉLECTRIQUE / ELECTRICAL LEGEND

- ▽ SORTIE DE CÂBLE / CABLE OUTLET
- ▽ SORTIE DE TÉLÉPHONE / PHONE OUTLET
- VENTILATEUR / FAN
- ⊙ ÉCLAIRAGE SUSPENDU / SUSPENDED LIGHTING
- ⊗ ÉCLAIRAGE ENCASTRÉ / RECESSED LIGHTING

INITIALES/INITIALS

ACHETEUR(S)/ BUYER(S)	VENDEUR/ VENDOR
DATE:	

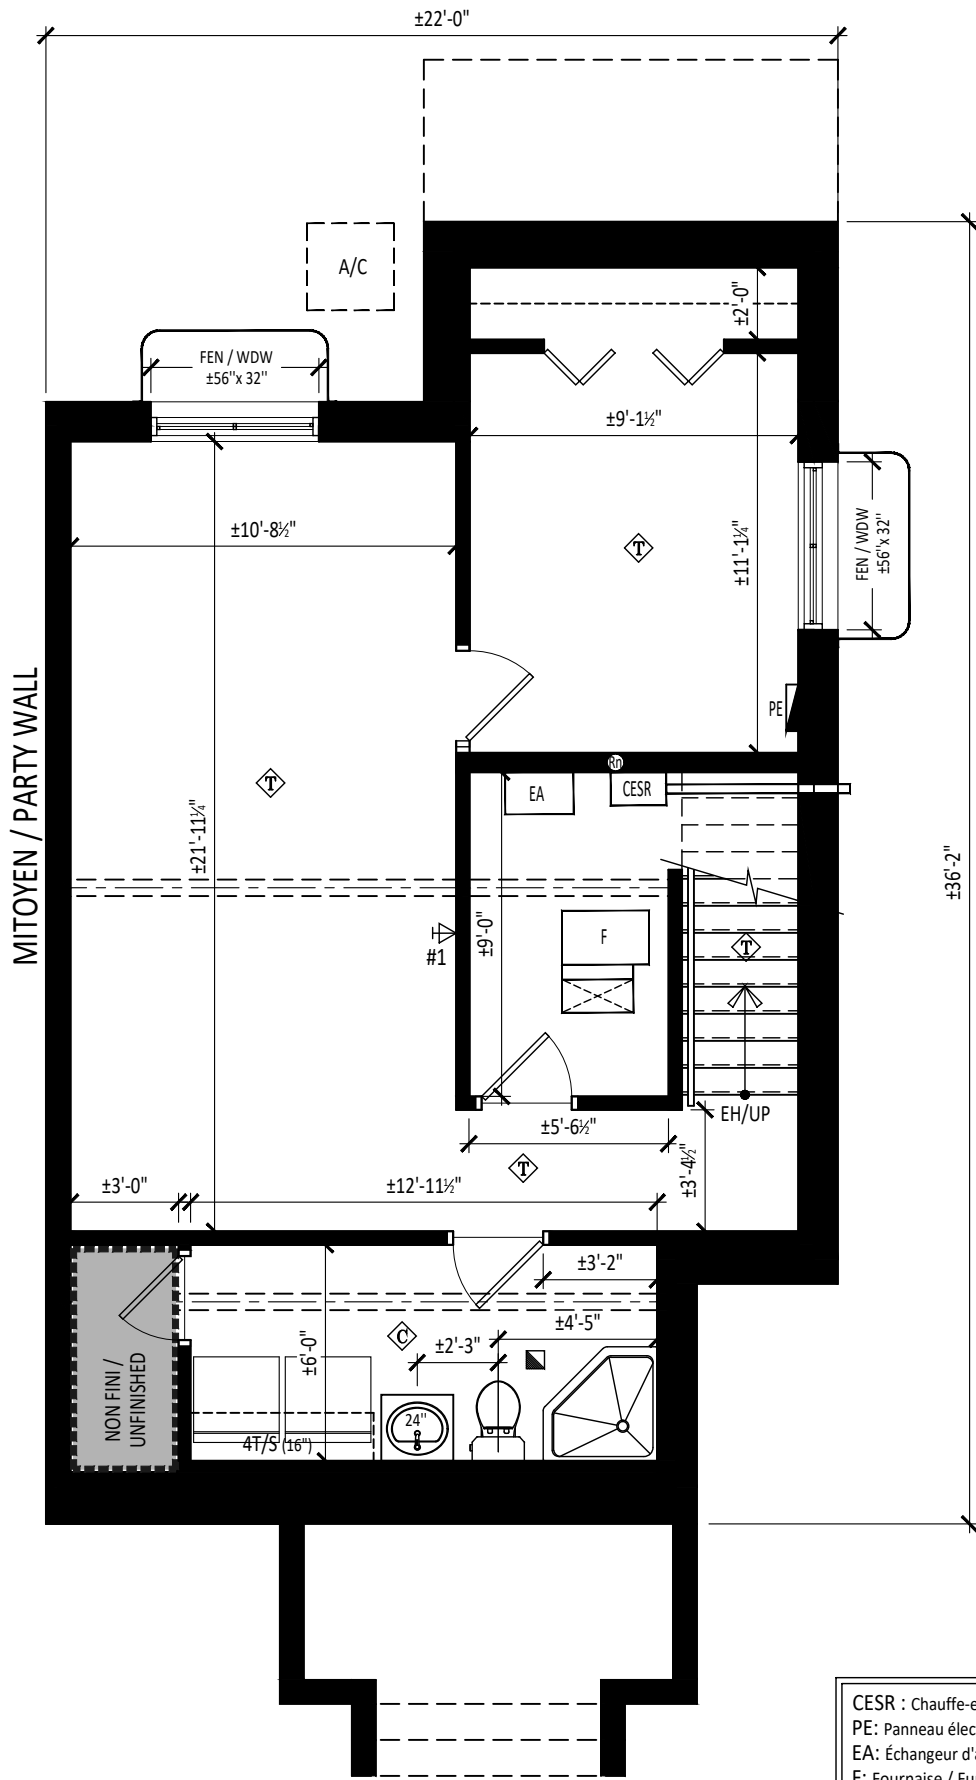

CESR : Chauffe-eau sans réservoir / Tankless water heater
 PE: Panneau électrique / Electrical panel
 EA: Échangeur d'air / Air exchanger
 F: Fournaise / Furnace
 Rn: Conduit pour radon / Pipe for radon
 AC: Air climatisé / Air conditioner
 [Dashed Box] Entrée des services à l'avant / Services entry in front

MODÈLE/MODEL: **EDEY**
 DESCRIPTION: SEMI-DÉTACHÉ / SEMI-DETACHED

CÔTÉ / SIDE: **D**

PLAN: **SOUS-SOL / BASEMENT**
 DESCRIPTION: FINI / FINISHED

OPTION: **S2**



NOTES GÉNÉRALES/GENERAL NOTES:
 - Certains détails peuvent différer./Some details may vary.
 - Les dimensions sont approximatives./Dimensions are approximate.
 - L'emplacement de la fournaise, du chauffe-eau sans réservoir et du panneau électrique peuvent varier./The location of the furnace, the tankless water heater and the electrical panel may vary.
 - LaVérendrye se réserve le droit de modifier, supprimer et/ou remplacer certains éléments sans préavis./LaVérendrye reserves the right to modify, eliminate and/or substitute specifications without prior notice.
181025

PROJET/PROJECT: **RUISSEAU CHELSEA CREEK**
 ADRESSE/ADDRESS:
 ÉCHELLE/SCALE: 3/16" = 1'-0"
 DATE:
 VENDEUR/VENDOR:
 DESSINÉ PAR/DRAWN BY:

LÉGENDE FINIS PLANCHERS / FLOORING LEGEND


- ◊ CÉRAMIQUE / TILE
- ◻ BOIS-FRANC / HARDWOOD
- ◻ STRATIFIÉ / LAMINATE
- ◻ TAPIS / CARPET

LÉGENDE ÉLECTRIQUE / ELECTRICAL LEGEND

- ▽ SORTIE DE CÂBLE / CABLE OUTLET
- ▽ SORTIE DE TÉLÉPHONE / PHONE OUTLET
- VENTILATEUR / FAN
- ⊙ ÉCLAIRAGE SUSPENDU / SUSPENDED LIGHTING
- ⊗ ÉCLAIRAGE ENCASTRÉ / RECESSED LIGHTING

INITIALES/INITIALS

ACHETEUR(S) / BUYER(S)	VENDEUR / VENDOR
DATE:	

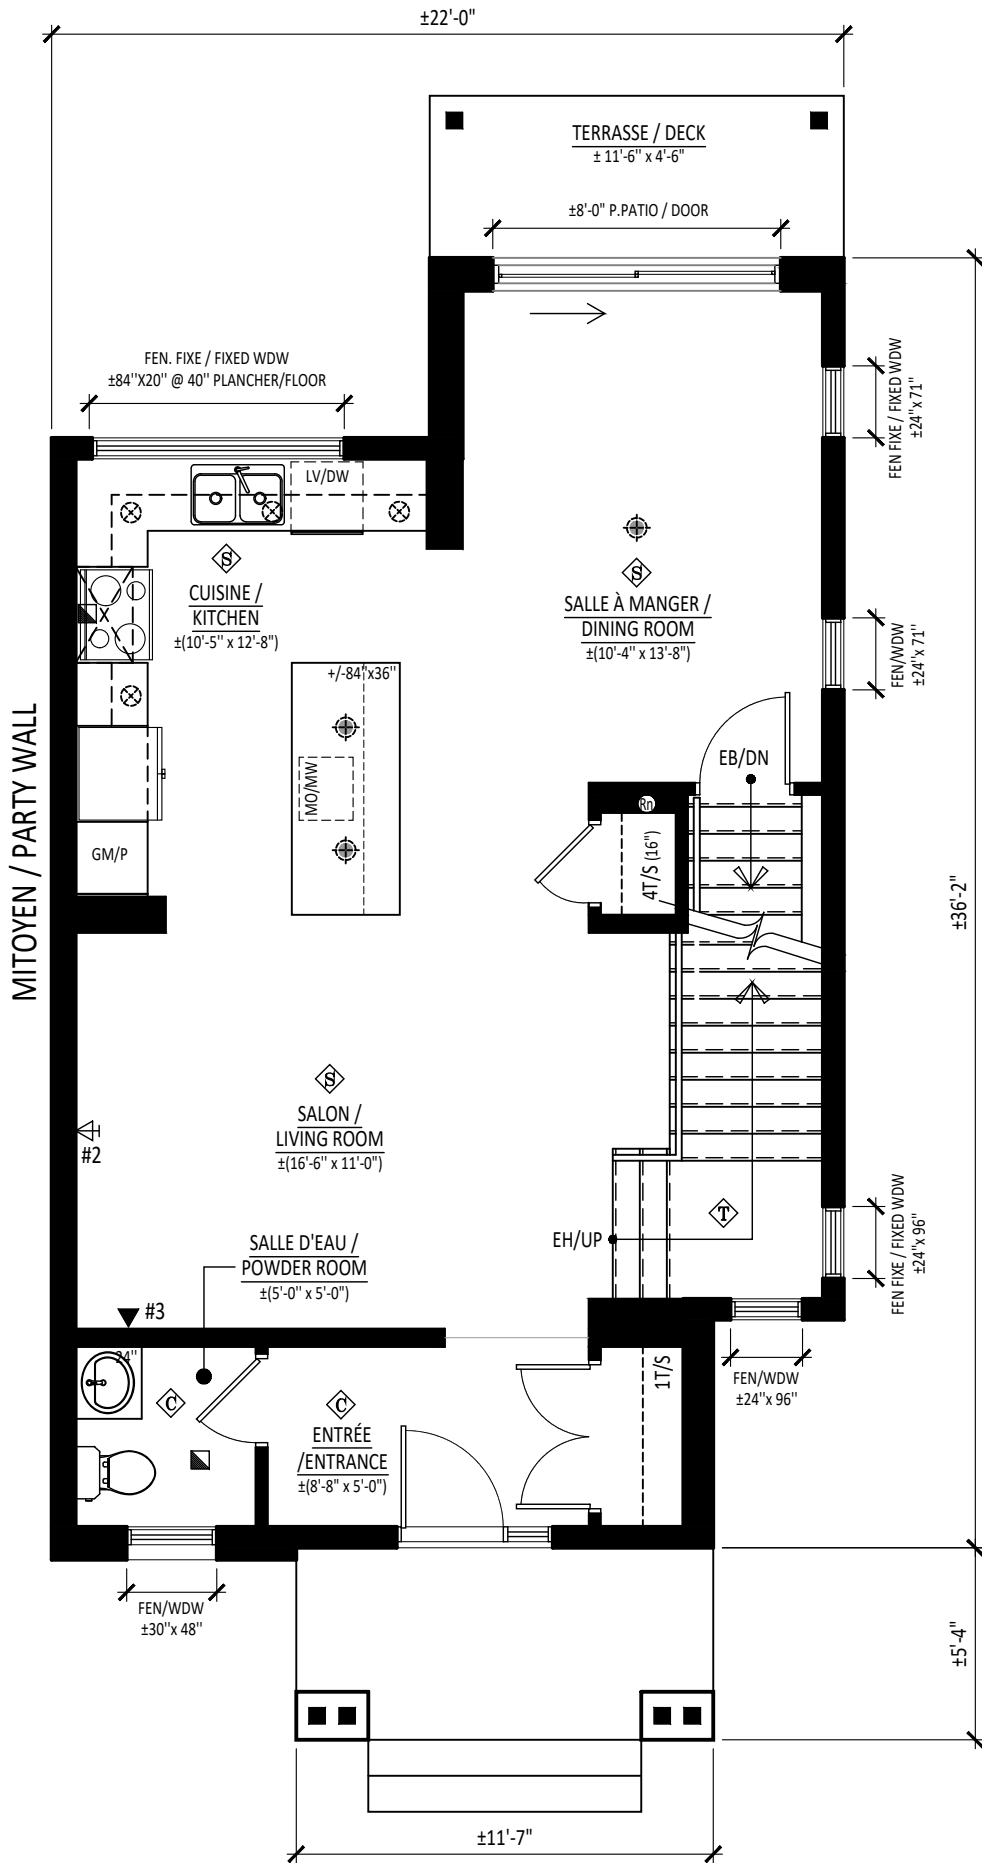

MODÈLE/MODEL: EDEY	CÔTÉ / SIDE: D	PLAN: REZ-DE-CHAUSSÉE / GROUND FLOOR	OPTION: R1
DESCRIPTION: SEMI-DÉTACHÉ / SEMI-DETACHED		DESCRIPTION: CUISINE STANDARD / STANDARD KITCHEN	

LaVérendrye
CONSTRUCTION

63, chemin de Montréal E, Gatineau (Québec) J8M 1K3
t 819.663.0003 f 819.663.5006 c info@constructionlaverendrye.com
www.constructionlaverendrye.com

NOTES GÉNÉRALES/GENERAL NOTES:
 - Certains détails peuvent différer./Some details may vary.
 - Les dimensions sont approximatives./Dimensions are approximate.
 - L'emplacement de la fournaise, du chauffe-eau sans réservoir et du panneau électrique peuvent varier./The location of the furnace, the tankless water heater and the electrical panel may vary.
 - LaVérendrye se réserve le droit de modifier, supprimer et/ou remplacer certains éléments sans préavis./LaVérendrye reserves the right to modify, eliminate and/or substitute specifications without prior notice.

181025

PROJET/PROJECT: RUISSEAU CHELSEA CREEK
ADRESSE/ADDRESS:
ECHELLE/SCALE: 3/16" = 1'-0"
DATE:
VENDEUR/VENDOR:
DESSINÉ PAR/DRAWN BY:

LÉGENDE FINIS PLANCHERS / FLOORING LEGEND


- ◊ CÉRAMIQUE / TILE
- ◻ BOIS-FRANC / HARDWOOD
- ◻ STRATIFIÉ / LAMINATE
- ◻ TAPIS / CARPET

LÉGENDE ÉLECTRIQUE / ELECTRICAL LEGEND

- ▽ SORTIE DE CÂBLE / CABLE OUTLET
- ▽ SORTIE DE TÉLÉPHONE / PHONE OUTLET
- VENTILATEUR / FAN
- ⊙ ÉCLAIRAGE SUSPENDU / SUSPENDED LIGHTING
- ⊗ ÉCLAIRAGE ENCASTRÉ / RECESSED LIGHTING

INITIALES/INITIALS

ACHETEUR(S)/ BUYER(S)	VENDEUR/ VENDOR
DATE:	

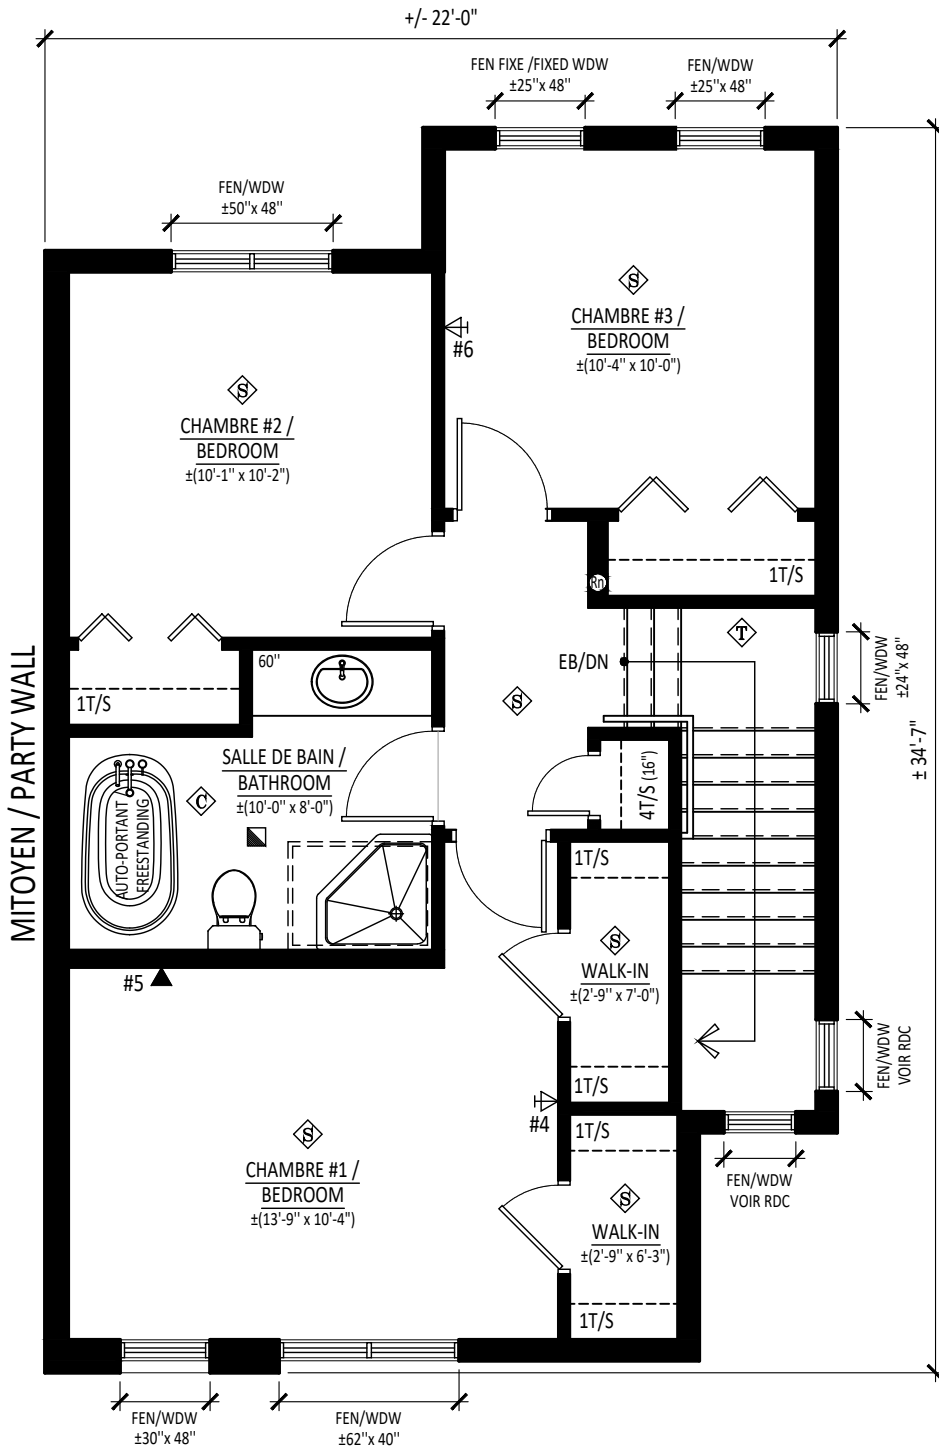

MODÈLE/MODEL:

EDEY

DESCRIPTION:

SEMI-DÉTACHÉ / SEMI-DETACHED

CÔTÉ / SIDE:

D

PLAN:

DESCRIPTION:

ÉTAGE / 1ST FLOOR

3CAC-1SDB / 3BDR-1BTR

OPTION:

E1



63, chemin de Montréal E, Gatineau (Québec) J8M 1K3
 t 819.663.0003 f 819.663.5006 c info@constructionlaverendrye.com
 www.constructionlaverendrye.com

NOTES GÉNÉRALES/GENERAL NOTES:

- Certains détails peuvent différer./Some details may vary.
- Les dimensions sont approximatives./Dimensions are approximate.
- L'emplacement de la fournaise, du chauffe-eau sans réservoir et du panneau électrique peuvent varier./The location of the furnace, the tankless water heater and the electrical panel may vary.
- LaVérendrye se réserve le droit de modifier, supprimer et/ou remplacer certains éléments sans préavis./LaVérendrye reserves the right to modify, eliminate and/or substitute specifications without prior notice.

181025

PROJET/
PROJECT:

RUISSEAU CHELSEA CREEK

ADRESSE/
ADDRESS:

ECHELLE/SCALE:
3/16" = 1'-0"

VENDEUR/VENDOR:

DATE:

DESSINÉ PAR/DRAWN BY: